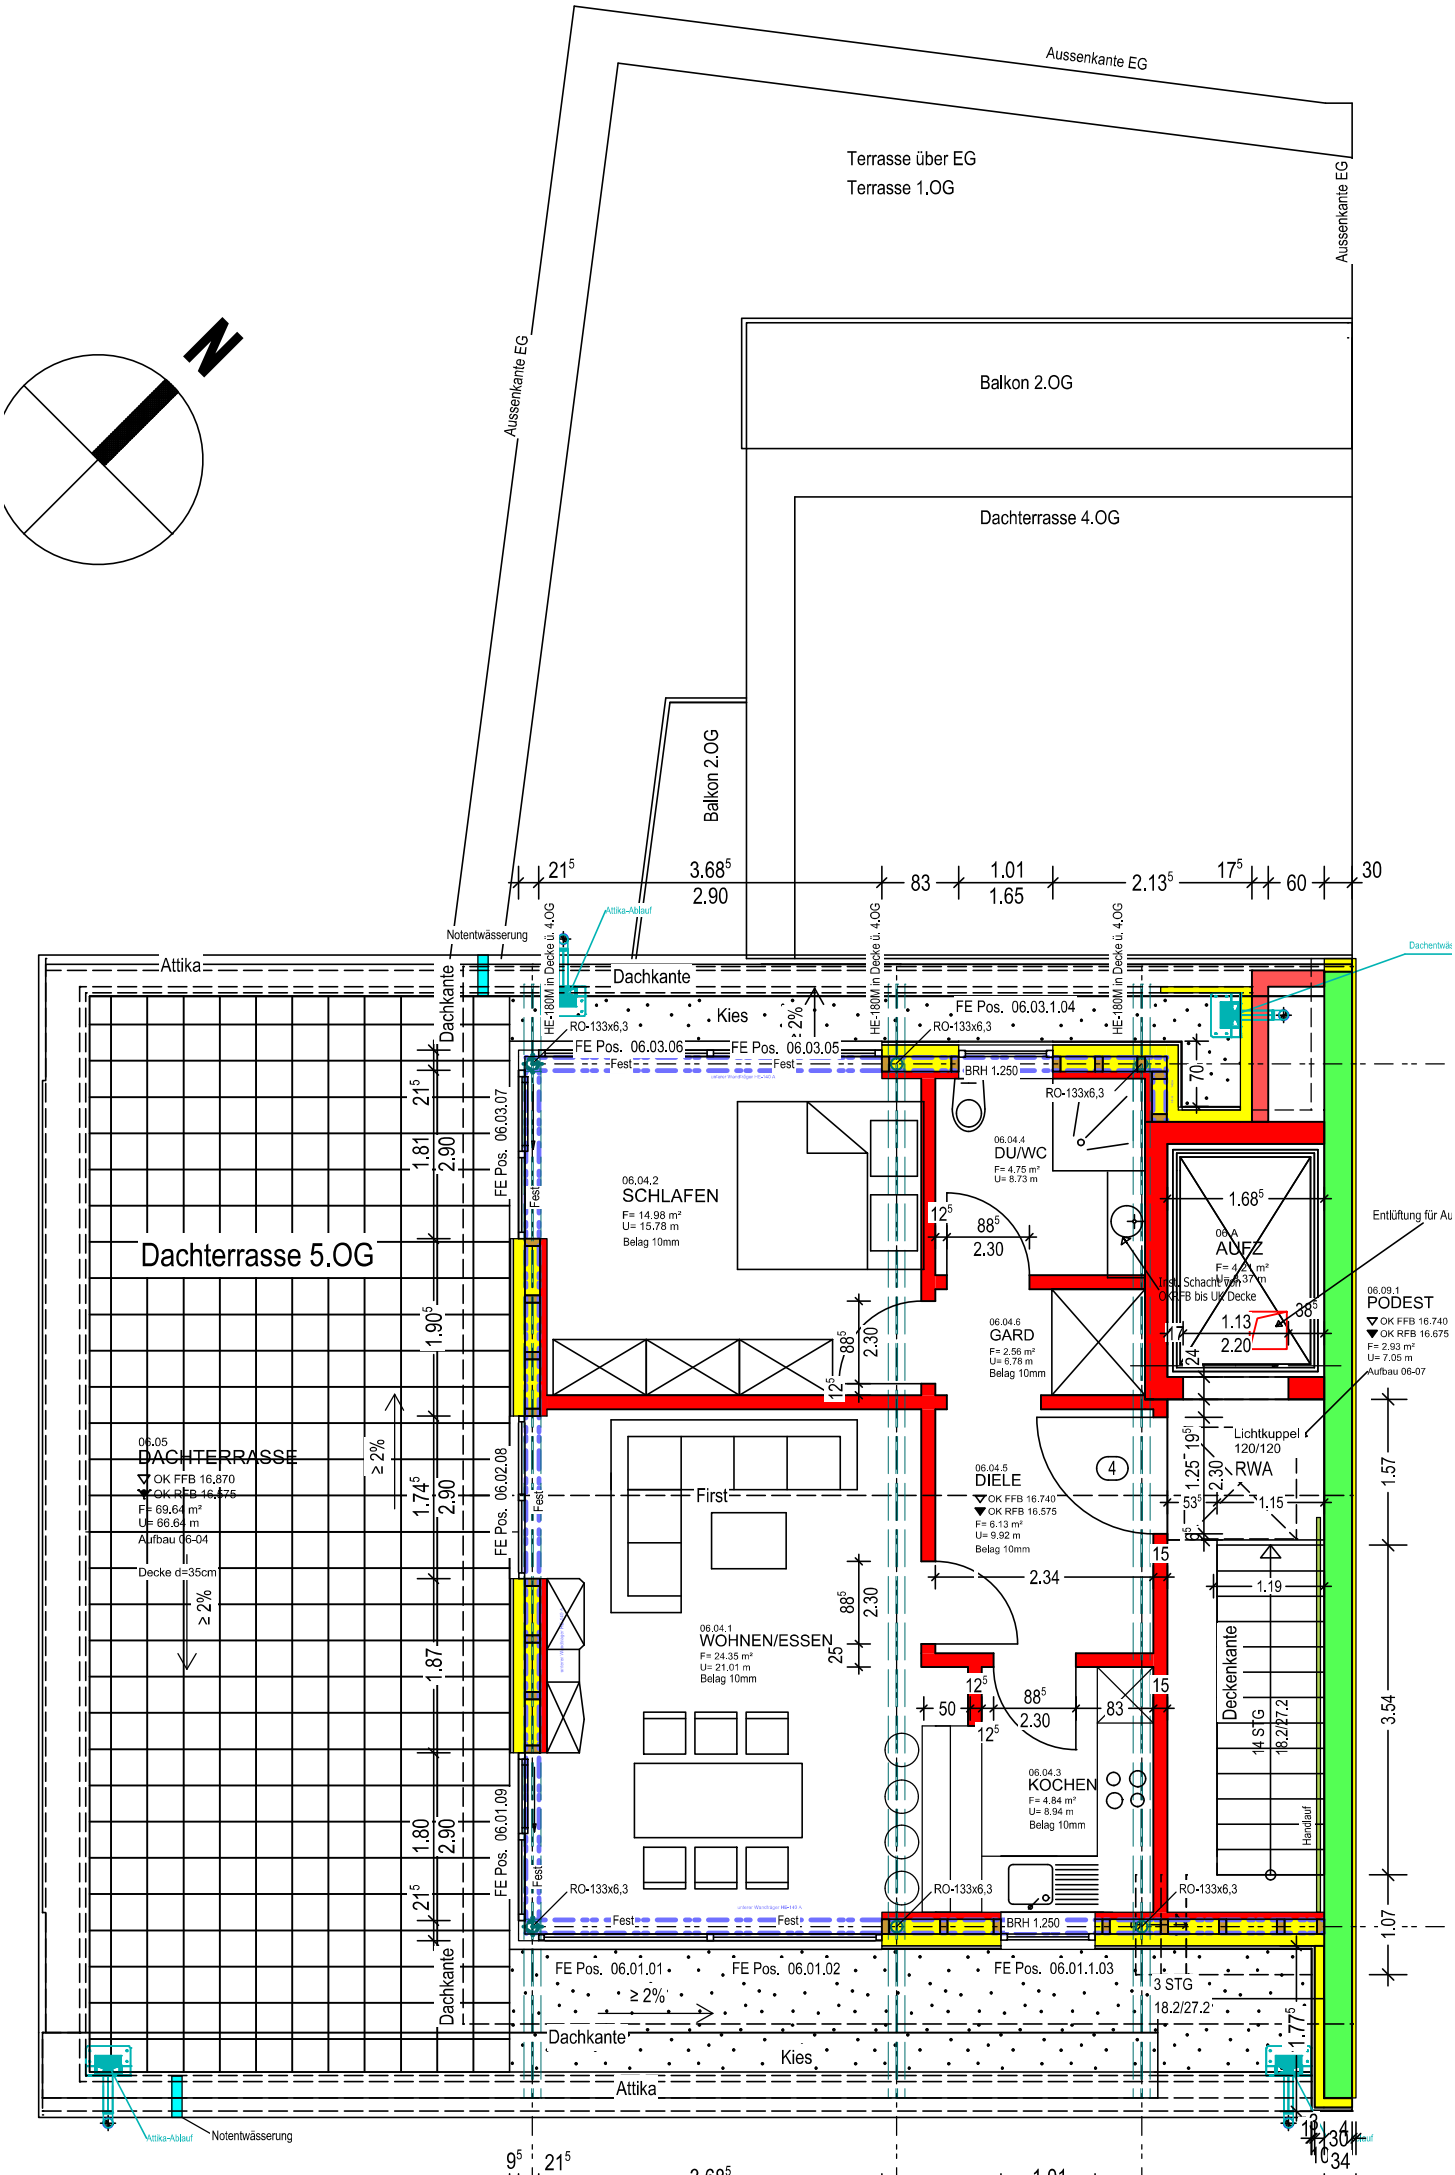
Aussenkante EG
Terrasse über EG
Terrasse 1.OG
Balkon 2.OG
Dachterrasse 4.OG
Balkon 2.OG
Dachterrasse 5.OG
06.05
DACHTERRASSE
OK FFB 16.870
OK RFB 16.775
F= 69.64 m²
U= 66.64 m
Aufbau 06-04
Decke d=35cm
06.04.2
SCHLAFEN
F= 14.98 m²
U= 15.78 m
Belag 10mm
06.04.4
DU/WC
F= 4.75 m²
U= 8.73 m
06.04.6
GARD
F= 2.56 m²
U= 6.78 m
Belag 10mm
06.04.5
DIELE
OK FFB 16.740
OK RFB 16.575
F= 6.13 m²
U= 9.92 m
Belag 10mm
06.04.1
WOHNEN/ESSEN
F= 24.35 m²
U= 21.01 m
Belag 10mm
06.04.3
KOCHEN
F= 4.84 m²
U= 8.94 m
Belag 10mm
06.09.1
PODEST
OK FFB 16.740
OK RFB 16.675
F= 2.93 m²
U= 7.05 m
Aufbau 06-07
Lichtkuppel
120/120
RWA
Deckenkante
14 STG
18.2/27.2
Handlauf
3 STG
18.2/27.2
Entlüftung für Au
Dachentwäs
Notentwässerung
Attika-Ablauf
Attika
Dachkante
Kies
First
Fest
RO-133x6,3
BRH 1.250
FE Pos. 06.03.06
FE Pos. 06.03.05
FE Pos. 06.03.1.04
FE Pos. 06.03.07
FE Pos. 06.02.08
FE Pos. 06.01.09
FE Pos. 06.01.01
FE Pos. 06.01.02
FE Pos. 06.01.1.03
HE-180M in Decke ü. 4.OG
≥ 2%
Aussenkante EG